


Bâtiment 2	
Pente toiture	~20°
Azimuth (sud 180°)	~210°
Nbr de modules	84
Puissance installée	37,38 kWc



Bâtiment 1	
Pente toiture	~20°
Azimuth (sud 180°)	~187°
Nbr de modules	140
Puissance installée	62,3 kWc

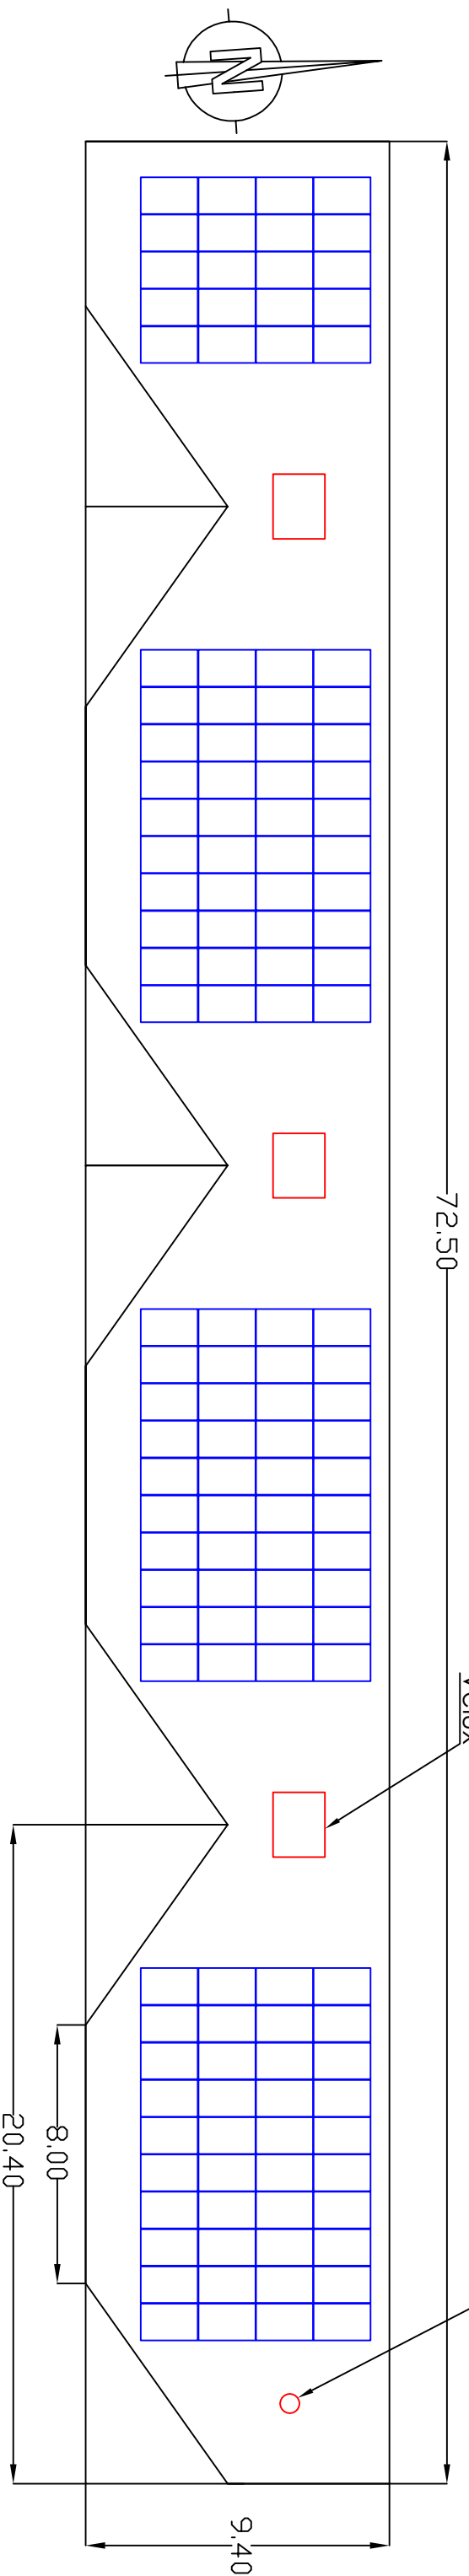

**PLAN D'IMPLANTATION DES MODULES EN TOITURE**  
 Puissance installée 99,68 kWc (224 modules de 445 Wc)  
 Maître d'Ouvrage: CITOY'ENR - Centre de loisirs CABRIROL

**REVISIONS**

NO.	PAR	DATE	DESCRIPTION
1	J.M. G.R.	04-09-2023	Création
2			

**BET RAMAT**  
**146, av Marceau Hamecher**  
**82000 MONTAUBAN**

Phase:  APS  APD  PRO  ACT  EXE  AOR  
 Contact: Gabriel RAMAT  
 Téléphone: 05 81 04 10 54  
 Email: contact@bet-ramat.fr

Echelle: Sans  
 Folio: 1/1