Bâtiment 1	
Pente toiture	~18°
Azimut (sud 180°)	~194°
Surface valorisée	~216 m²
Nbr de modules	120
Puissance instalée	48 kWc

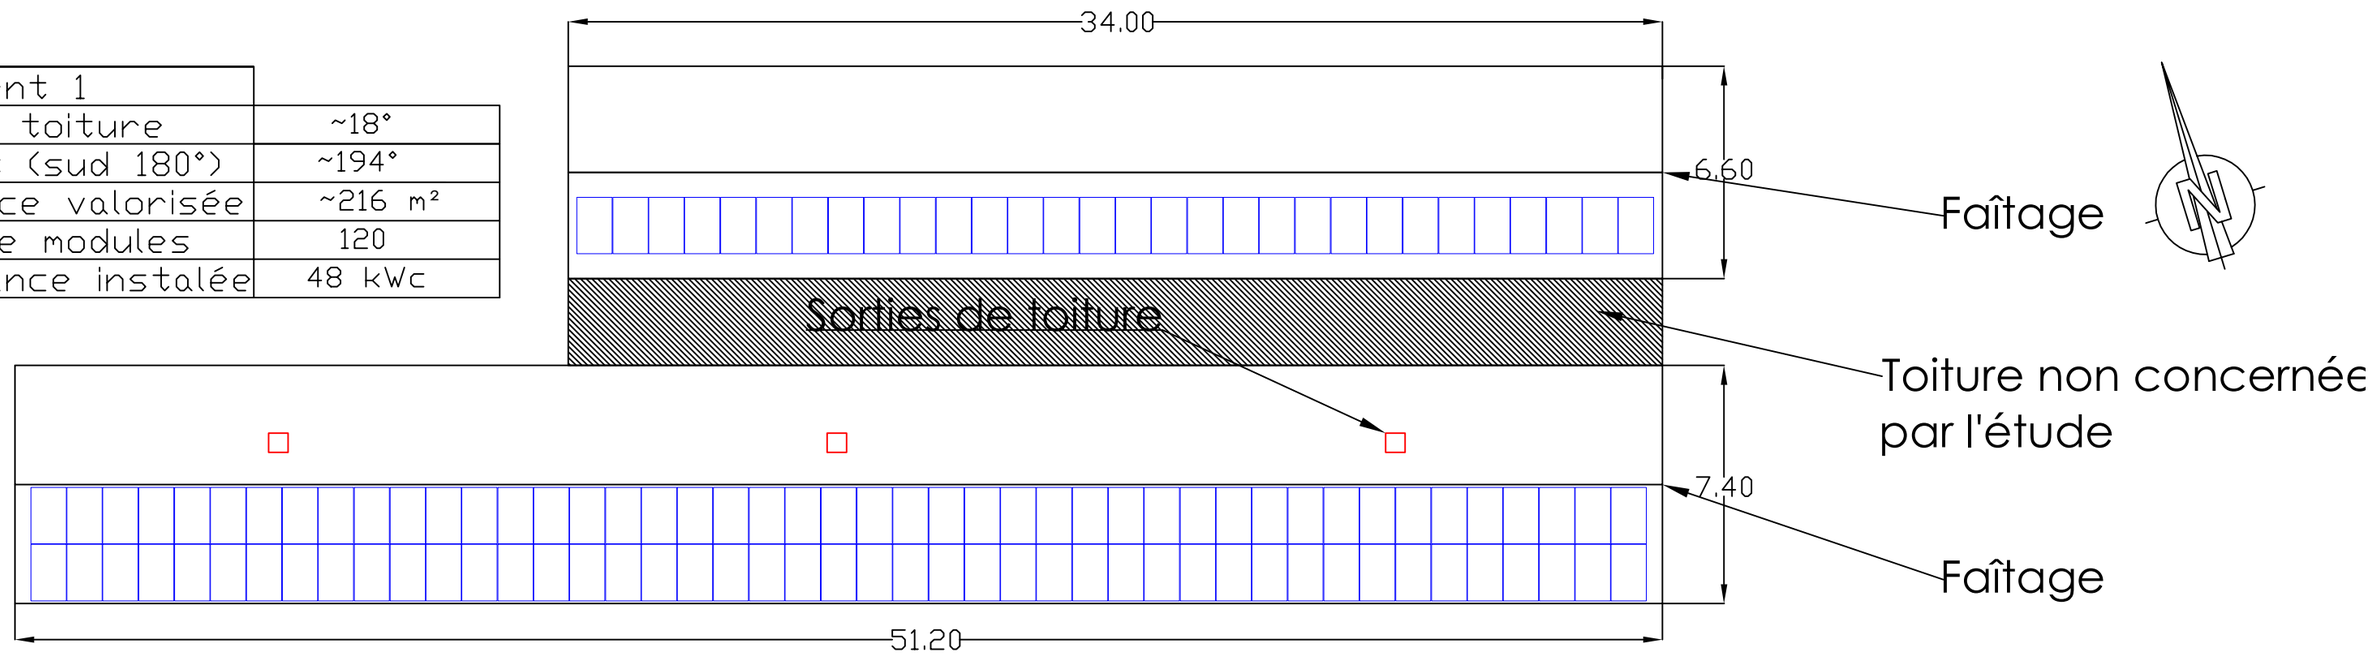

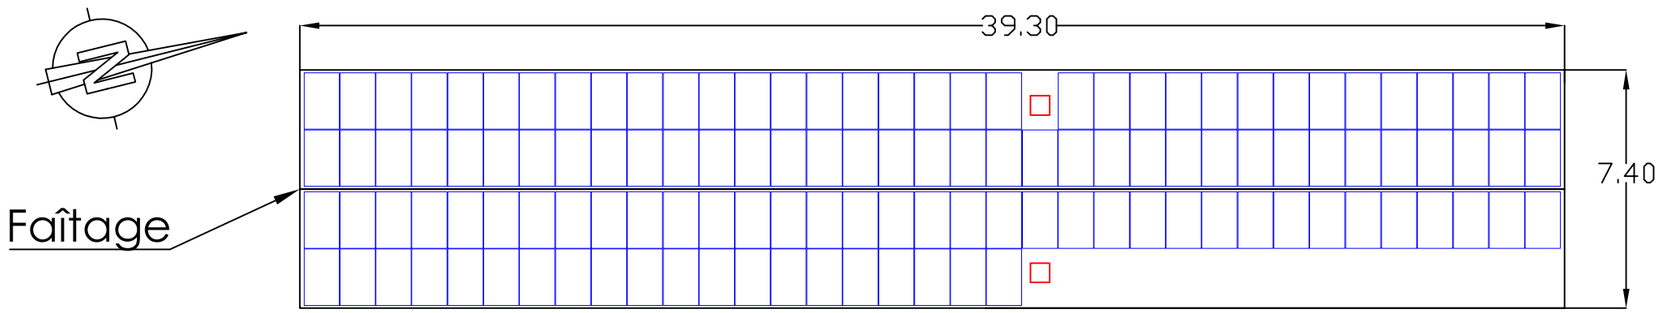

Bâtiment 2	
Pente toiture	~18°
Azimut (sud 180°)	~103°
Surface valorisée	~216 m²
Nbr de modules	124
Puissance instalée	49,6 kWc

BET RAMAT
146, av Marceau Hamecher
82000 MONTAUBAN

PLAN D'IMPLANTATION DES MODULES EN TOITURE

Puissance installée 97,60 kWp (244 modules de 400 Wp)

Maître d'Ouvrage: CITOY'ENR - Groupe scolaire Alain Savary

Phase: APS | APD | PRO | ACT | EXE | AOR

Echelle: Sans

Contact: Gabriel RAMAT

Téléphone: 05 81 04 10 54

Email: contact@bet-ramat.fr

Folio: 1/1

REVISIONS

NO.	PAR	DATE	DESCRIPTION
1	D.R.	21-12-2021	Création
2	G.R.		